

ООО «РАЗНОСТРОЙ»
СРО-П-201-04062018 рег. №108 от 22.01.2019

Заказчик – Администрация Здвинского сельсовета
Здвинского района Новосибирской области.

**Благоустройство центральной площади в с. Здвинск
Здвинского района Новосибирской области.**

ЭСКИЗНАЯ ДОКУМЕНТАЦИЯ

60/20-Э/07.2020

ООО «РАЗНОСТРОЙ»
СРО-П-201-04062018 рег. №108 от 22.01.2019

Заказчик – Администрация Здвинского сельсовета
Здвинского района Новосибирской области.

**Благоустройство центральной площади в с. Здвинск
Здвинского района Новосибирской области.**

ЭСКИЗНАЯ ДОКУМЕНТАЦИЯ

60/20-Э/07.2020

Директор



Полянский С.Л.

Главный инженер проекта

Шестакова Н.О.

Взам. инв. №	
Подпись и дата	
Инв. № подл.	


2020

Описание решений по благоустройству территории.

1. Демонтаж асфальтобетонного покрытия на дорожках между клумбами
2. Демонтаж бортового камня БР 100.20.8 на клумбах
3. Вырубка кленов (3шт) между почтой и магазином
4. Демонтаж существующего металлического ограждения
5. Демонтаж опор освещения
6. Ремонт памятника Ленину (облицовка постамента шлифованным гранитом, устройство покрытия из тротуарной плитки)
7. Санитарная обрезка кустарников
8. Устройство асфальтобетонного покрытия на дорожках между клумбами
9. Установка бортового камня БР 100.20.8 на клумбах
10. Монтаж опор освещения
11. Устройство ливневой канализации
12. Монтаж металлического ограждения
13. Посадка декоративных растений на клумбах
14. Установка скамеек и урн
15. Устройство видеонаблюдения

Инв. № подл.	Подпись и дата	Взам. инв. №							Лист
			Изм.	Кол.уч	Лист	Недок	Подп.	Дата	

План расстановки МАФ

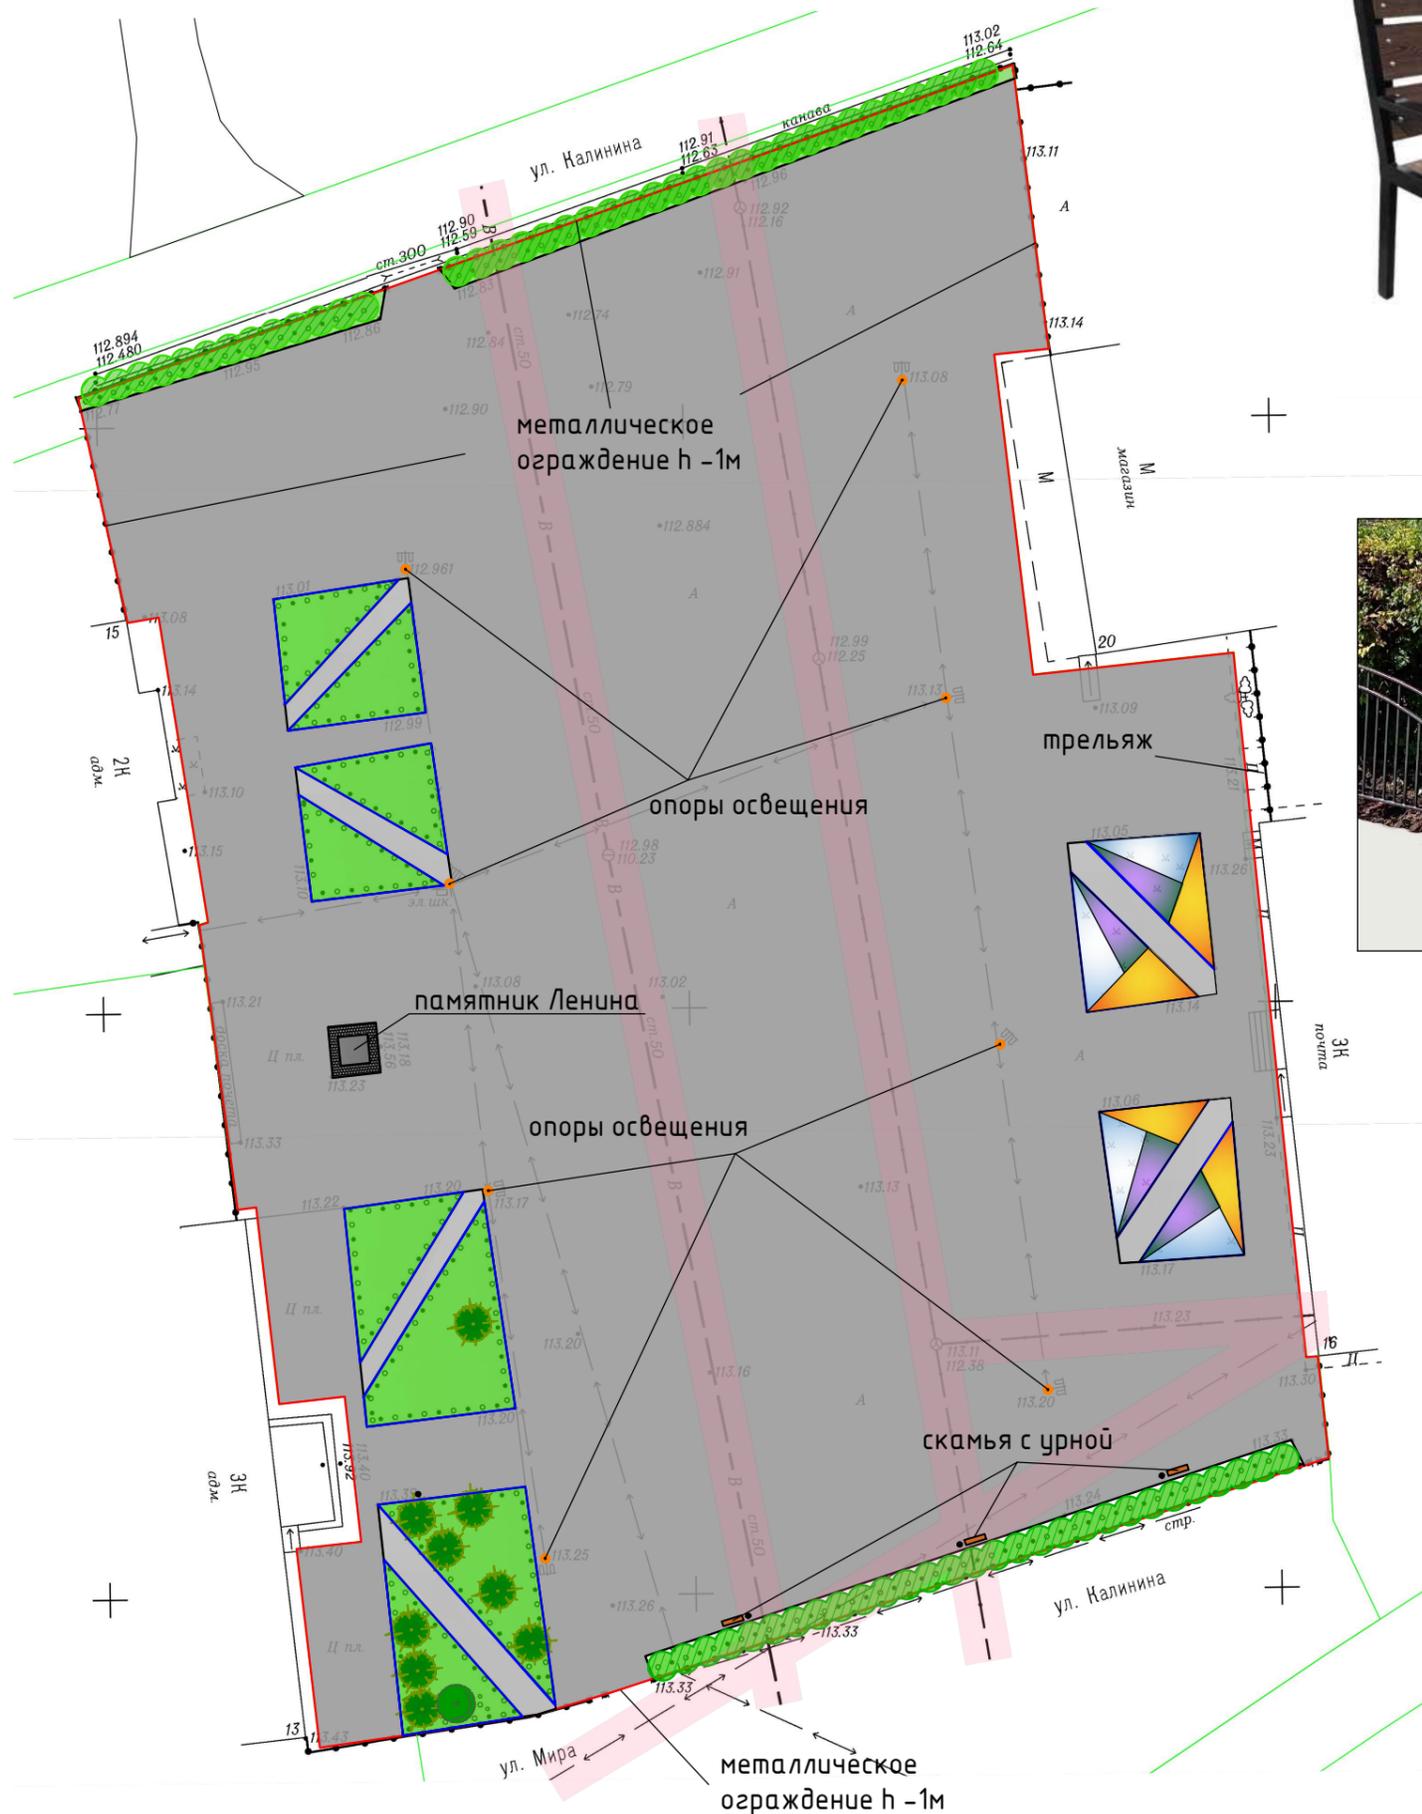

Пример скамьи



Пример металлического ограждения, h-1м




Пример урны



Пример ограждения между магазином и почтой (трельяж с вьющимися растениями)



Пример опоры освещения с кронштейном

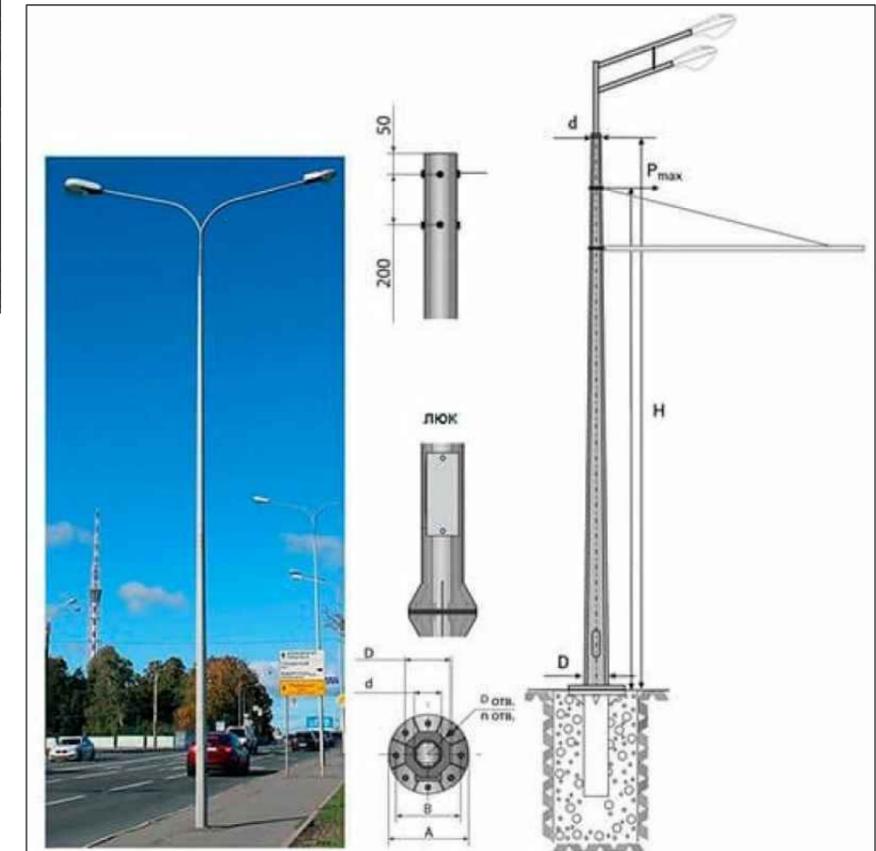

60/20-Э

с. Здвинск, Здвинского района, Новосибирской области

Изм.	Кол.уч.	Лист	№докум	Подп.	Дата
Разраб.		Шестакова		Шуф	07.2020
ГИП		Шестакова		Шуф	07.2020
Н.контр.		Хохлова		ХХ	07.2020


Благоустройство центральной площади в с. Здвинск Здвинского района Новосибирской области

Стадия	Лист	Листов
Э	3	

План озеленения и МАФ

ООО "Разнострой"

Общий вид памятника

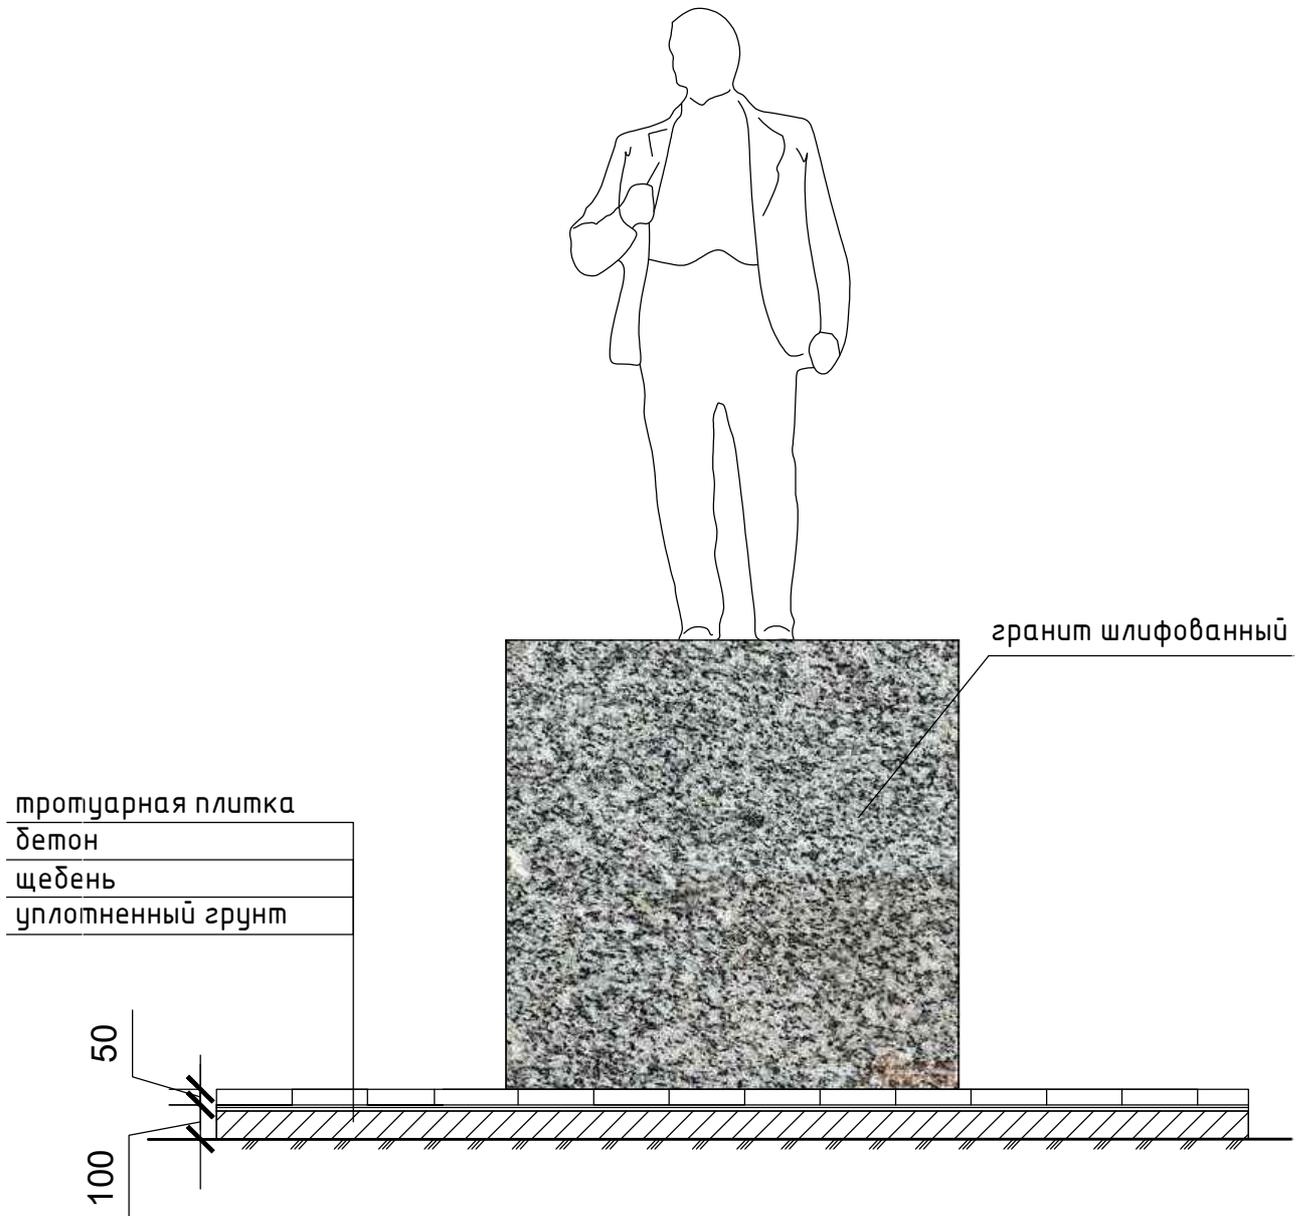

Облицовка шлифованным гранитом.

Вновь выполненное покрытие из тротуарной плитки в одном уровне с существующем асфальтобетонном покрытие.

						60/20-Э			
						с. Здвинск, Здвинского района, Новосибирской области			
Изм	Кол.уч	Лист	№докум	Подп.	Дата	Благоустройство центральной площади в с. Здвинск Здвинского района Новосибирской области	Стадия	Лист	Листов
Разраб.		Шестакова		Шшф	07.2020		Э	4	
ГИП		Шестакова		Шшф	07.2020	Общий вид памятника	ООО "Разнострой"		
Н.контр.		Хохлова		Хх	07.2020				