



Общество с ограниченной ответственностью

«ГРИН-ПРОЕКТ»

Ассоциация проектировщиков «СтройОбъединение»,
регистрационный номер в реестре членов: 060516/407
630005, Новосибирская область, г. Новосибирск, ул. Достоевского, 58, оф.306
тел. (383) 209-24-06

**Благоустройство придомовой территории по ул.
Калинина д.32, д.34, д.36 в в с. Здвинск
Здвинского района Новосибирской области**

Дизайн проект

ГП46/2019-МО-ЭП

г. Новосибирск

2019 г.



Общество с ограниченной ответственностью
«ГРИН-ПРОЕКТ»

Ассоциация проектировщиков «СтройОбъединение»,
регистрационный номер в реестре членов: 060516/407
630005, Новосибирская область, г. Новосибирск, ул. Достоевского, 58, оф.306
тел. (383) 209-24-06

**Благоустройство придомовой территории по ул.
Калинина д.32, д.34, д.36 в в с. Здвинск
Здвинского района Новосибирской области**

Дизайн проект

ГП46/2019-МО-ЭП

Главный инженер проекта




(подпись)

17 . 09 . 2019. М.С. Тараканов
(дата)

Архитектор


(подпись)

17 . 09 . 2019 В.В. Хохленко
(дата)

г. Новосибирск

2019 г.

Взам. инв. №

Подп. и дата

Инв. № подл.

Благоустройство придомовой территории с. Здвинск

Благоустройство придомовой территории находится по адресу:
Новосибирская область, Здвинский район с. Здвинск ул. Калинина д.32, д.34, д.36;

Участок ограничен:

- С северо-запада – Администрация Здвинского района;
- С северо-востока – школа №1;
- С юго-запада – ул. Карла Маркса.

Элементы благоустройства территории (малые архитектурные формы)

- диван садово-парковый на металлических ножках 1860x530 мм;



- урна уличная металлическая;



Инов. № подл.	Подп. и дата	Взам. инв. №

Ситуационный план



Инва. № подл.	Подп. и дата	Взам. инв. №


Существующая ситуация



Инд. № подл.	Подп. и дата	Взам. инв. №



Инва. № подл.	Подп. и дата	Взам. инв. №

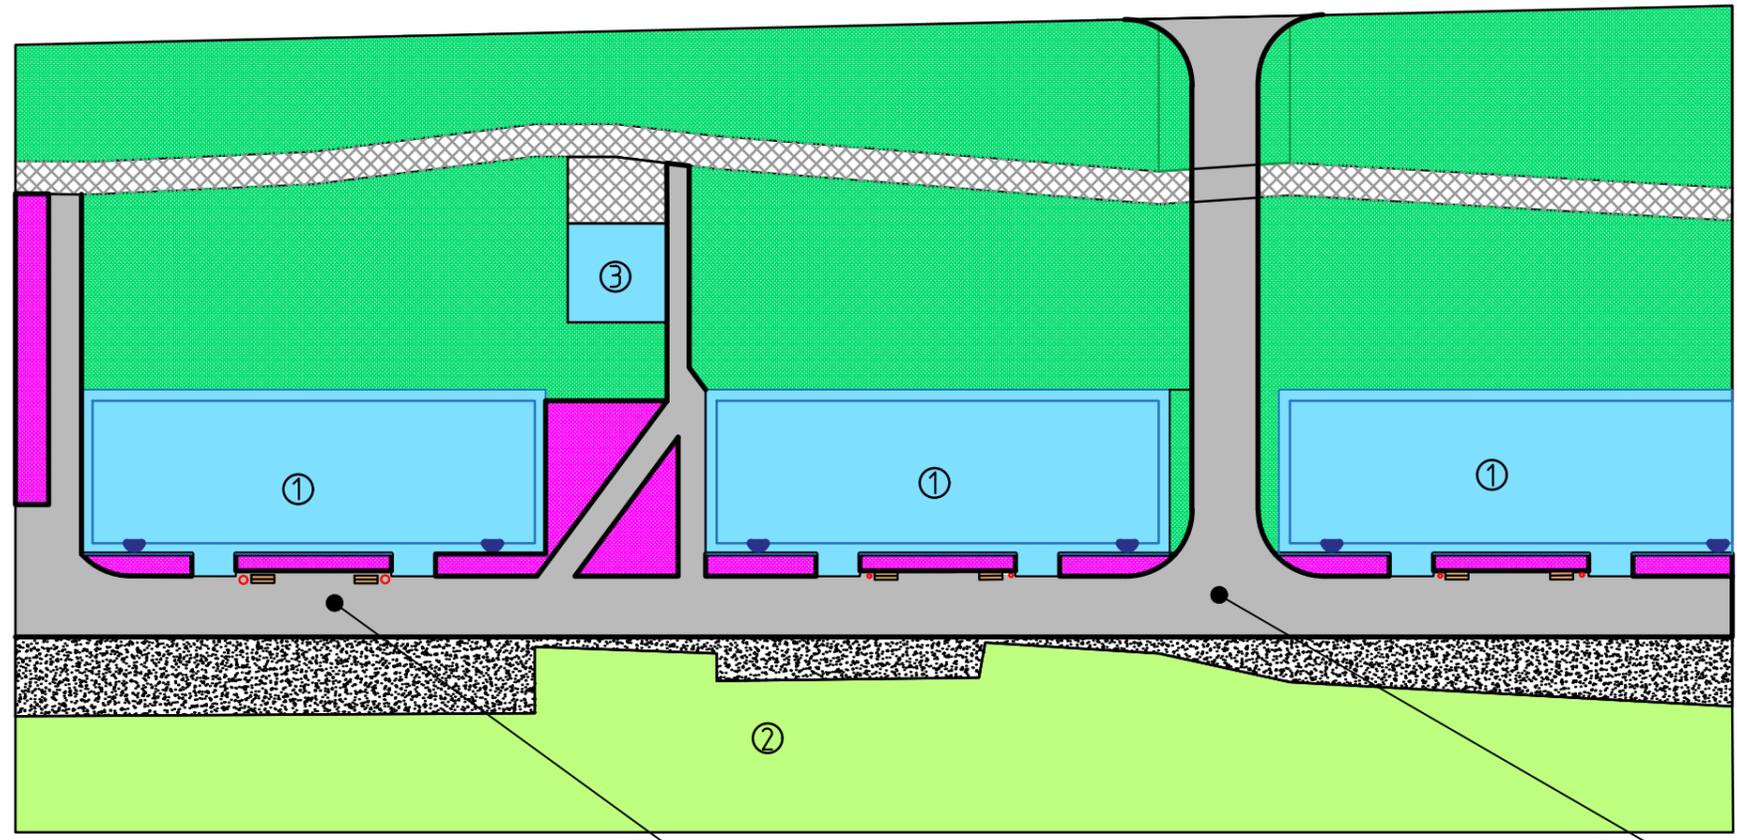

Экспликация


Поз. на плане	Наименование	Кол.	№ типового проекта
1	Жилое здание с отмосткой	3	Существующ.
2	Хоз постройка (сарай)		Существующ.
3	Здание магазина	1	Существующ.

Ведомость малых архитектурных форм и переносных изделий

Условное обозн.	Наименование	Кол-во шт.	Обозначение
○	Урна	6	
▬	Скамья	6	
●	Светодиодный фонарь	6	

Условные обозначения


- ▬ Асфальтобетонное покрытие проезда
- ▬ Цветник
- ▬ Грунтово-улучшенное покрытие
- ▬ Покрытие газона
- ▬ Бортовой камень
- ▬ Покрытие существующие

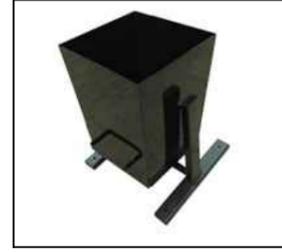

На придомовой территории устанавливаются скамьи для комфортного времяпровождения жителей на свежем воздухе.

Согласовано
Взам. инв. №
Подп. и дата
Инв. № подл.

ГП46/2019-МО-ЭП					
Благоустройство придомовой территории ул. Калинина д.32, д.34, д.36 в с. Здвинск Здвинского района Новосибирской области					
Изм.	Кол.уч.	Лист	№ док.	Подп.	Дата
Выполнил	Хохленко			<i>[Signature]</i>	09.19
Проверил	Тараканов			<i>[Signature]</i>	09.19
Н.контроль	Нечаев			<i>[Signature]</i>	
				Стадия	Лист
				Э	1
				Листов	2
				000 "ГРИН-ПРОЕКТ"	

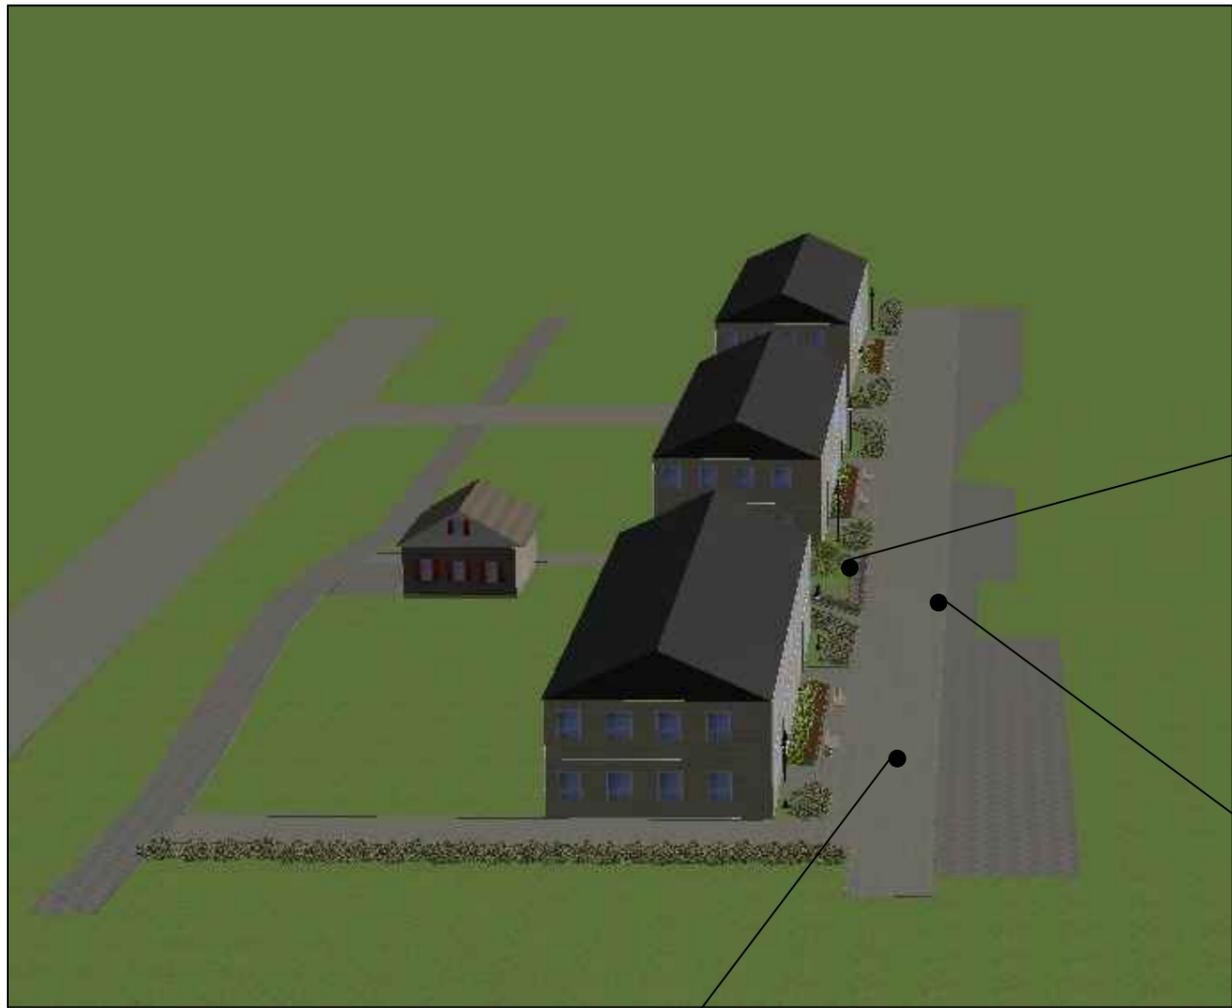

Согласовано	
Взам. инв. №	
Подп. и дата	
Инв. № подл.	

						ГП46/2019-МО-ЭП			
						Благоустройство придомовой территории ул. Калинина д.32, д.34, д.36 в с. Здвинск Здвинского района Новосибирской области			
Изм.	Кол.уч.	Лист	№ док.	Подп.	Дата	Дизайн-проект	Стадия	Лист	Листов
Выполнил	Хохленко			<i>[Signature]</i>	09.19		Э	2	
Проверил	Тараканов			<i>[Signature]</i>	09.19	Визуализация	ООО "ГРИН-ПРОЕКТ"		
Н.контроль	Нечаев			<i>[Signature]</i>					